DİYARBAKIR İLİ, SUR İLÇESİ
BAĞIVAR MAHALLESİ
7294 ADA 6,7 PARSELLER, 7295 ADA 5,6 PARSELLER,
7297 ADA 1,2,3,4,5 PARSELLER, 7298 ADA 1,2,3 PARSELLER
7299 ADA 1,2,3,4,5 PARSELLER, 7304 ADA 1,2,3,4 PARSELLER
7305 ADA 1,2,3,4,5 PARSELLER, 7306 ADA 2,3,4,5,6 PARSELLER
7307 ADA 1,4,6,7,8 PARSELLER, 7308 ADA 1 PARSELE İLİŞKİN

1/1000 ÖLÇEKLİ UYGULAMA İMAR PLANI DEĞİŞİKLİĞİ
PAFTA NO: M44-A-15-C-2-D

ORIENT KENTE DAİR | ORİENT ŞEHİRCİLİK PLANLAMA MİM.MÜH. HİZ.SAN.TİC.LTD.ŞTİ.
Tel : 0412 224 52 12 Fax : 0412 224 52 13 Gsm : 0533 700 82 59
Yenişehir Mh. Ali Emiri 4 Sk.Arma Yapı Sitesi No: 19 D Blok 01
Tic. Sic. No: 32049 Yenişehir/DİYARBAKIR
Süleyman Nazif V.D. 647 042 5434

Abdullah SEVİNÇ
A Grubu Şehir Plancısı / Şirket Müdürü
ORİENT ŞEHİRCİLİK PLANLAMA MİM. MÜH. HİZ. SAN. TİC. LTD. ŞTİ.
Oda No : 1/1910 Oda Sicil No. : 1120
Tel: 0412 224 52 12 Fax : 0412 224 52 13 Gsm : 0533 700 82 59
Yenişehir Mh. Ali Emiri 4. Sk. Arma Yapı Sitesi No. 19 D Blok 01
Tic. Sic. No. : 32049, S.N.V.D. : 647 042 5434 Yenişehir / DİYARBAKIR

ORİENT KENTE DAİR

TMMOB Şehir Plancıları Odası KAYDEDİLMİŞTİR
MN3KVBRU
MO Tarihi: 06.01.2023
Proje Kayıt No: 21-2022-364
Üye: ABDULLAH SEVİNÇ (1120)
Yukarıda bilgileri verilen planlama işini üstlenen şehir plancısı, Odamıza kayıt ve tescilinin kabulünden; İlgili mevzuatlar ve Meslek Etik Kurallarına uyulmasından, **Üye Kayıt Belgesi** düzenlenmiştir. Kabulünün; Sözlemsel olduğunu, **Üye Kayıt Belgesi Durum Belgesi** düzenlenmiştir.

DİYARBAKIR
(MERKEZ)
M44-a-15-c-2-d

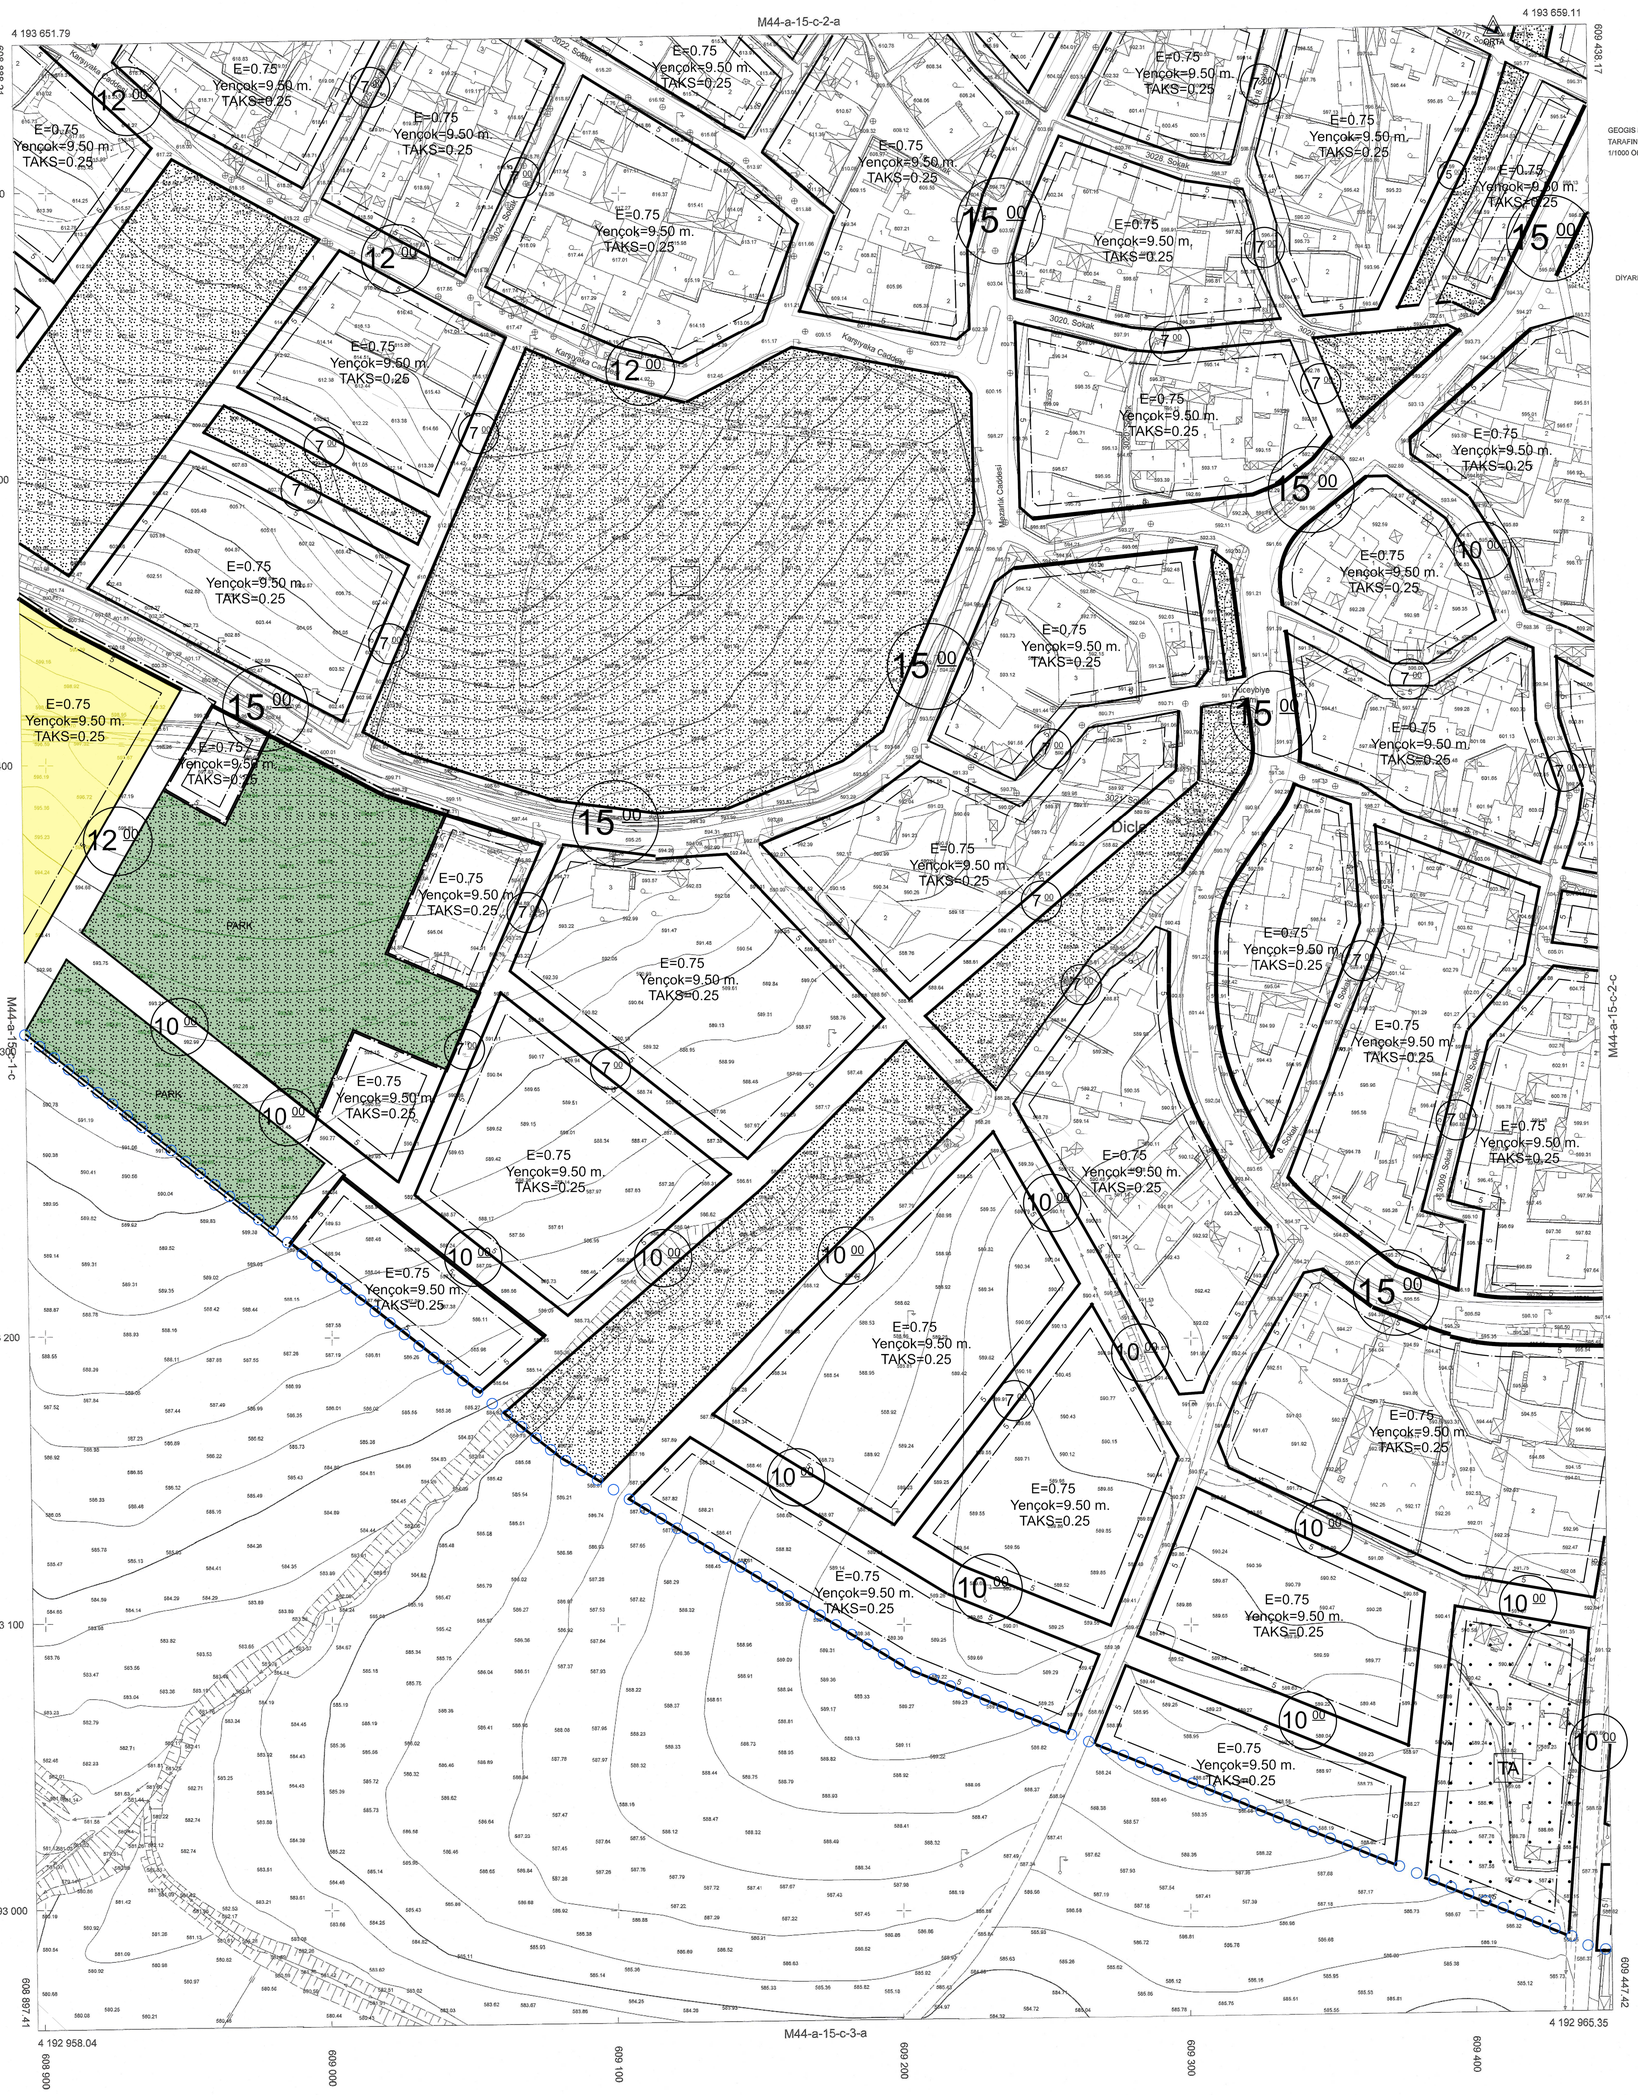

GEOGİS MÜH. MÜŞ. İNŞ. VE TİC. A.Ş.
TARAFINDAN YAPILAN 1490 ADET
1/1000 ÖLÇEKLİ HALİHAZIR HARITA ONANDI.

DİYARBAKIR BÜYÜKŞEHİR BELEDİYESİ
ONAY
26/08/2022
Veysel KIZILAY
Genel Sekreter Yardımcısı

1/1000

Koordinatlar ve pafta bölümlemesi en son güncellenmiş TUTGA'ya bağlı 2006.0 epoğunda, ITRF96 koordinat sisteminde, GRS80 elipsoidi ve Transversal Mercator (TM) izdüşümünde düzenlenmiştir.
Dilim Orta Meridyeni(D.O.M.) : 39°'dir.
Temmuz 2021 tarihinde çekilen renkli hava fotoğrafları üzerinden fotogrametrik yöntemle üretilmiştir.
Kıymetlendirme bina dış çatı sınırlarından yapılmıştır.

Proje Yöneticisi
Ergün GÖKTEN
Harita Mühendisi

Kontrol Teşkilatı
Baran ÖZKESKİN
Harita Mühendisi
Faruk KENT
Harita Mühendisi
Bengi GÜZEL
Harita Mühendisi
İkram GEZEN
Harita ve Kamulaştırma Şube Müdür V.
Mehmet KARAASLAN
İmar ve Şehircilik Daire Başkanı

DİYARBAKIR-M44-a-15-c-2-d
(MERKEZ)